




- ALLMÄN YTA
- ARBETSPLATSER, LANDSKAP 36 st
- TOUCHDOWN / LOUNGE 2 st
- MINDRE MÖTESRUM
 - SAMTAL 1-2 pers 3 st
 - MÖTE 4-6 pers 3 st
- STÖRRE MÖTESRUM
 - MÖTE 12 pers 1 st
- SKRIV / KOP 1 st
- WC, DUSCH OCH STÄD
 - WC 3 st
 - RWC 1 st
 - DUSCH 1 st
 - STÄD 1 st
- FRD / TEKNIK 3 st
- PENTRY / PAUS 1 st



FÖRSLAG FÖR HYRESGÄST
 KV. FARTYGSTRAFIKEN 2 - DEL AV PLAN 7, 4 tr ~ 397 m²
 ILLUSTRATIONSSKISS SKALA 1:150 (A3) - 2023-12-06

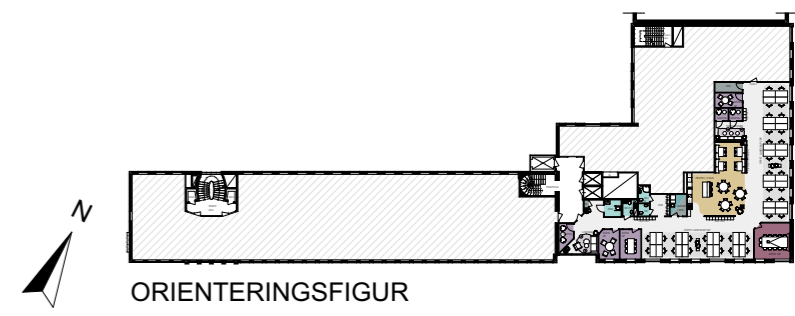