




ALLMÄN YTA	
ARBETSPLATSER, LANDSKAP	16 st
ARBETSPLATSER, KONTOR	1 st
LOUNGE / SPONTANMÖTE	2 st
MINDRE MÖTE / SAMTALSRUM SAMTAL 1-2 pers	1 st
STÖRRE MÖTESRUM MÖTE 10 pers	1 st
SKRIV / KOP	1 st
WC, DUSCH OCH STÄD	
WC	2 st
DUSCH	1 st
STÄD	1 st
FRD / TEKNIK	2 st
PENTRY / PAUS	1 st

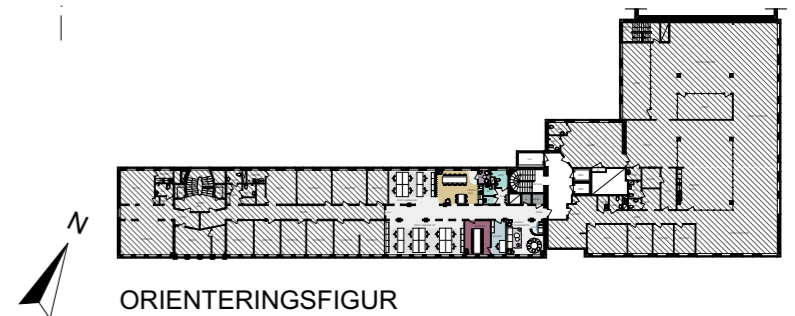

FÖRSLAG FÖR HYRESGÄST
 KV. FARTYGSTRAFIKEN 2 - DEL AV PLAN 3 ~ 214 m²
 ILLUSTRATIONSSKISS SKALA 1:100 (A3) - 2022-05-02

