



Scenen 99 Faber

Bakstikan


Scenen

CGI  
PONTUS  
IN THE PARK  
AXION  
TECH LLC

Kvarteret Sliparen 2




HG 7 | 2023-01-23



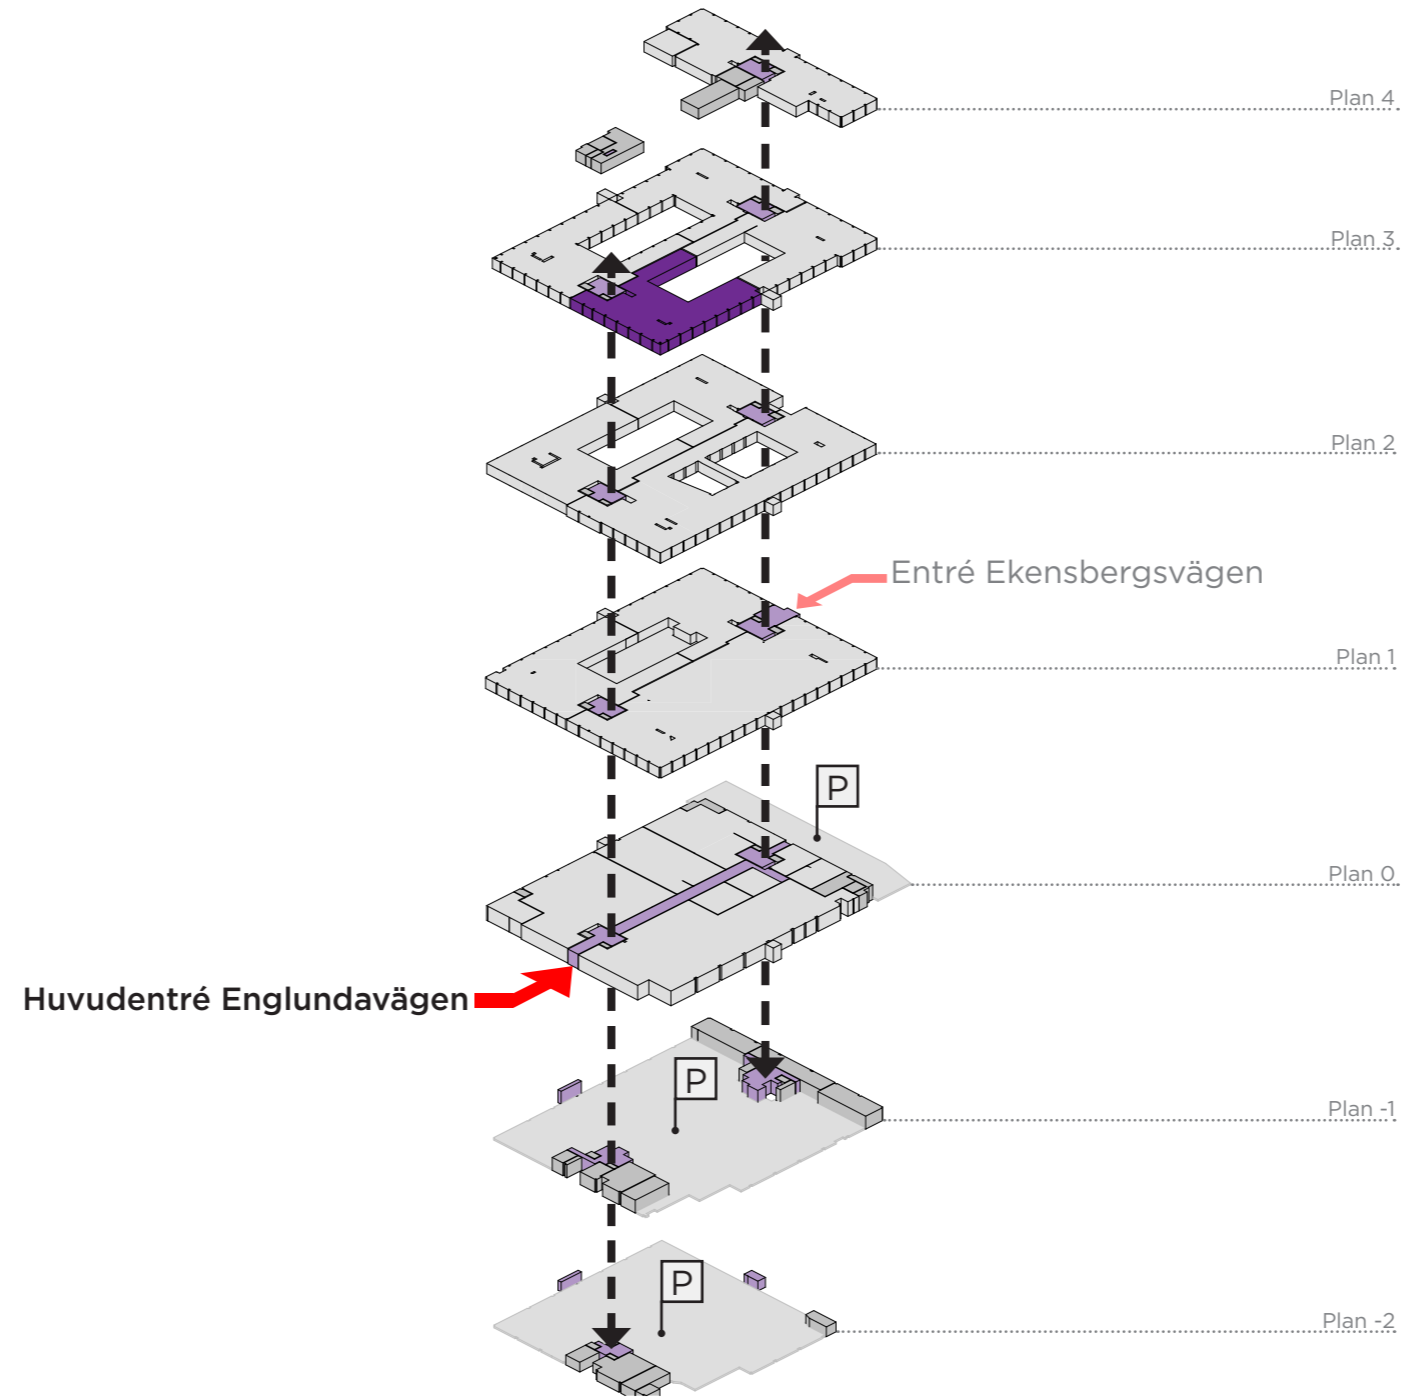

# SEKTION


- PERSONER
- CYKEL
- FORDON
- LEVERANSER
- AVFALL

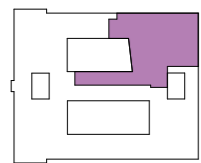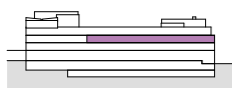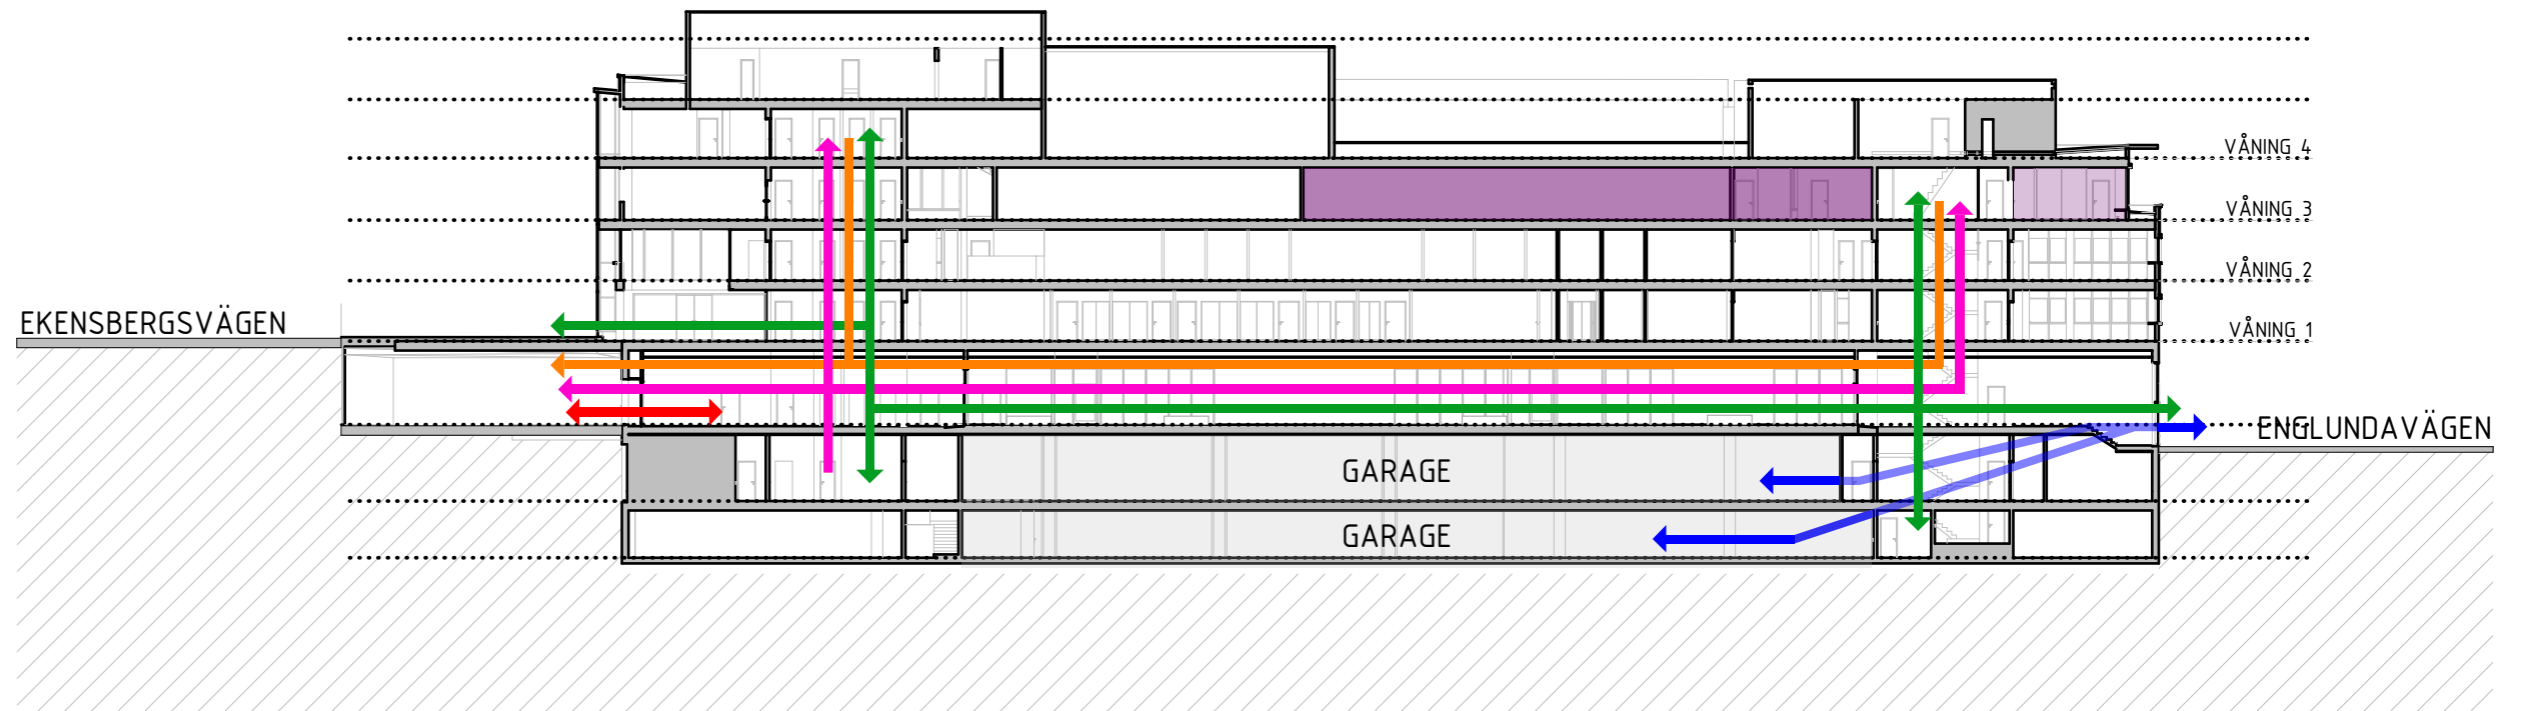

0 2 4 6 8 10 20m  
1:400 (A3)



# LOA PLAN 3

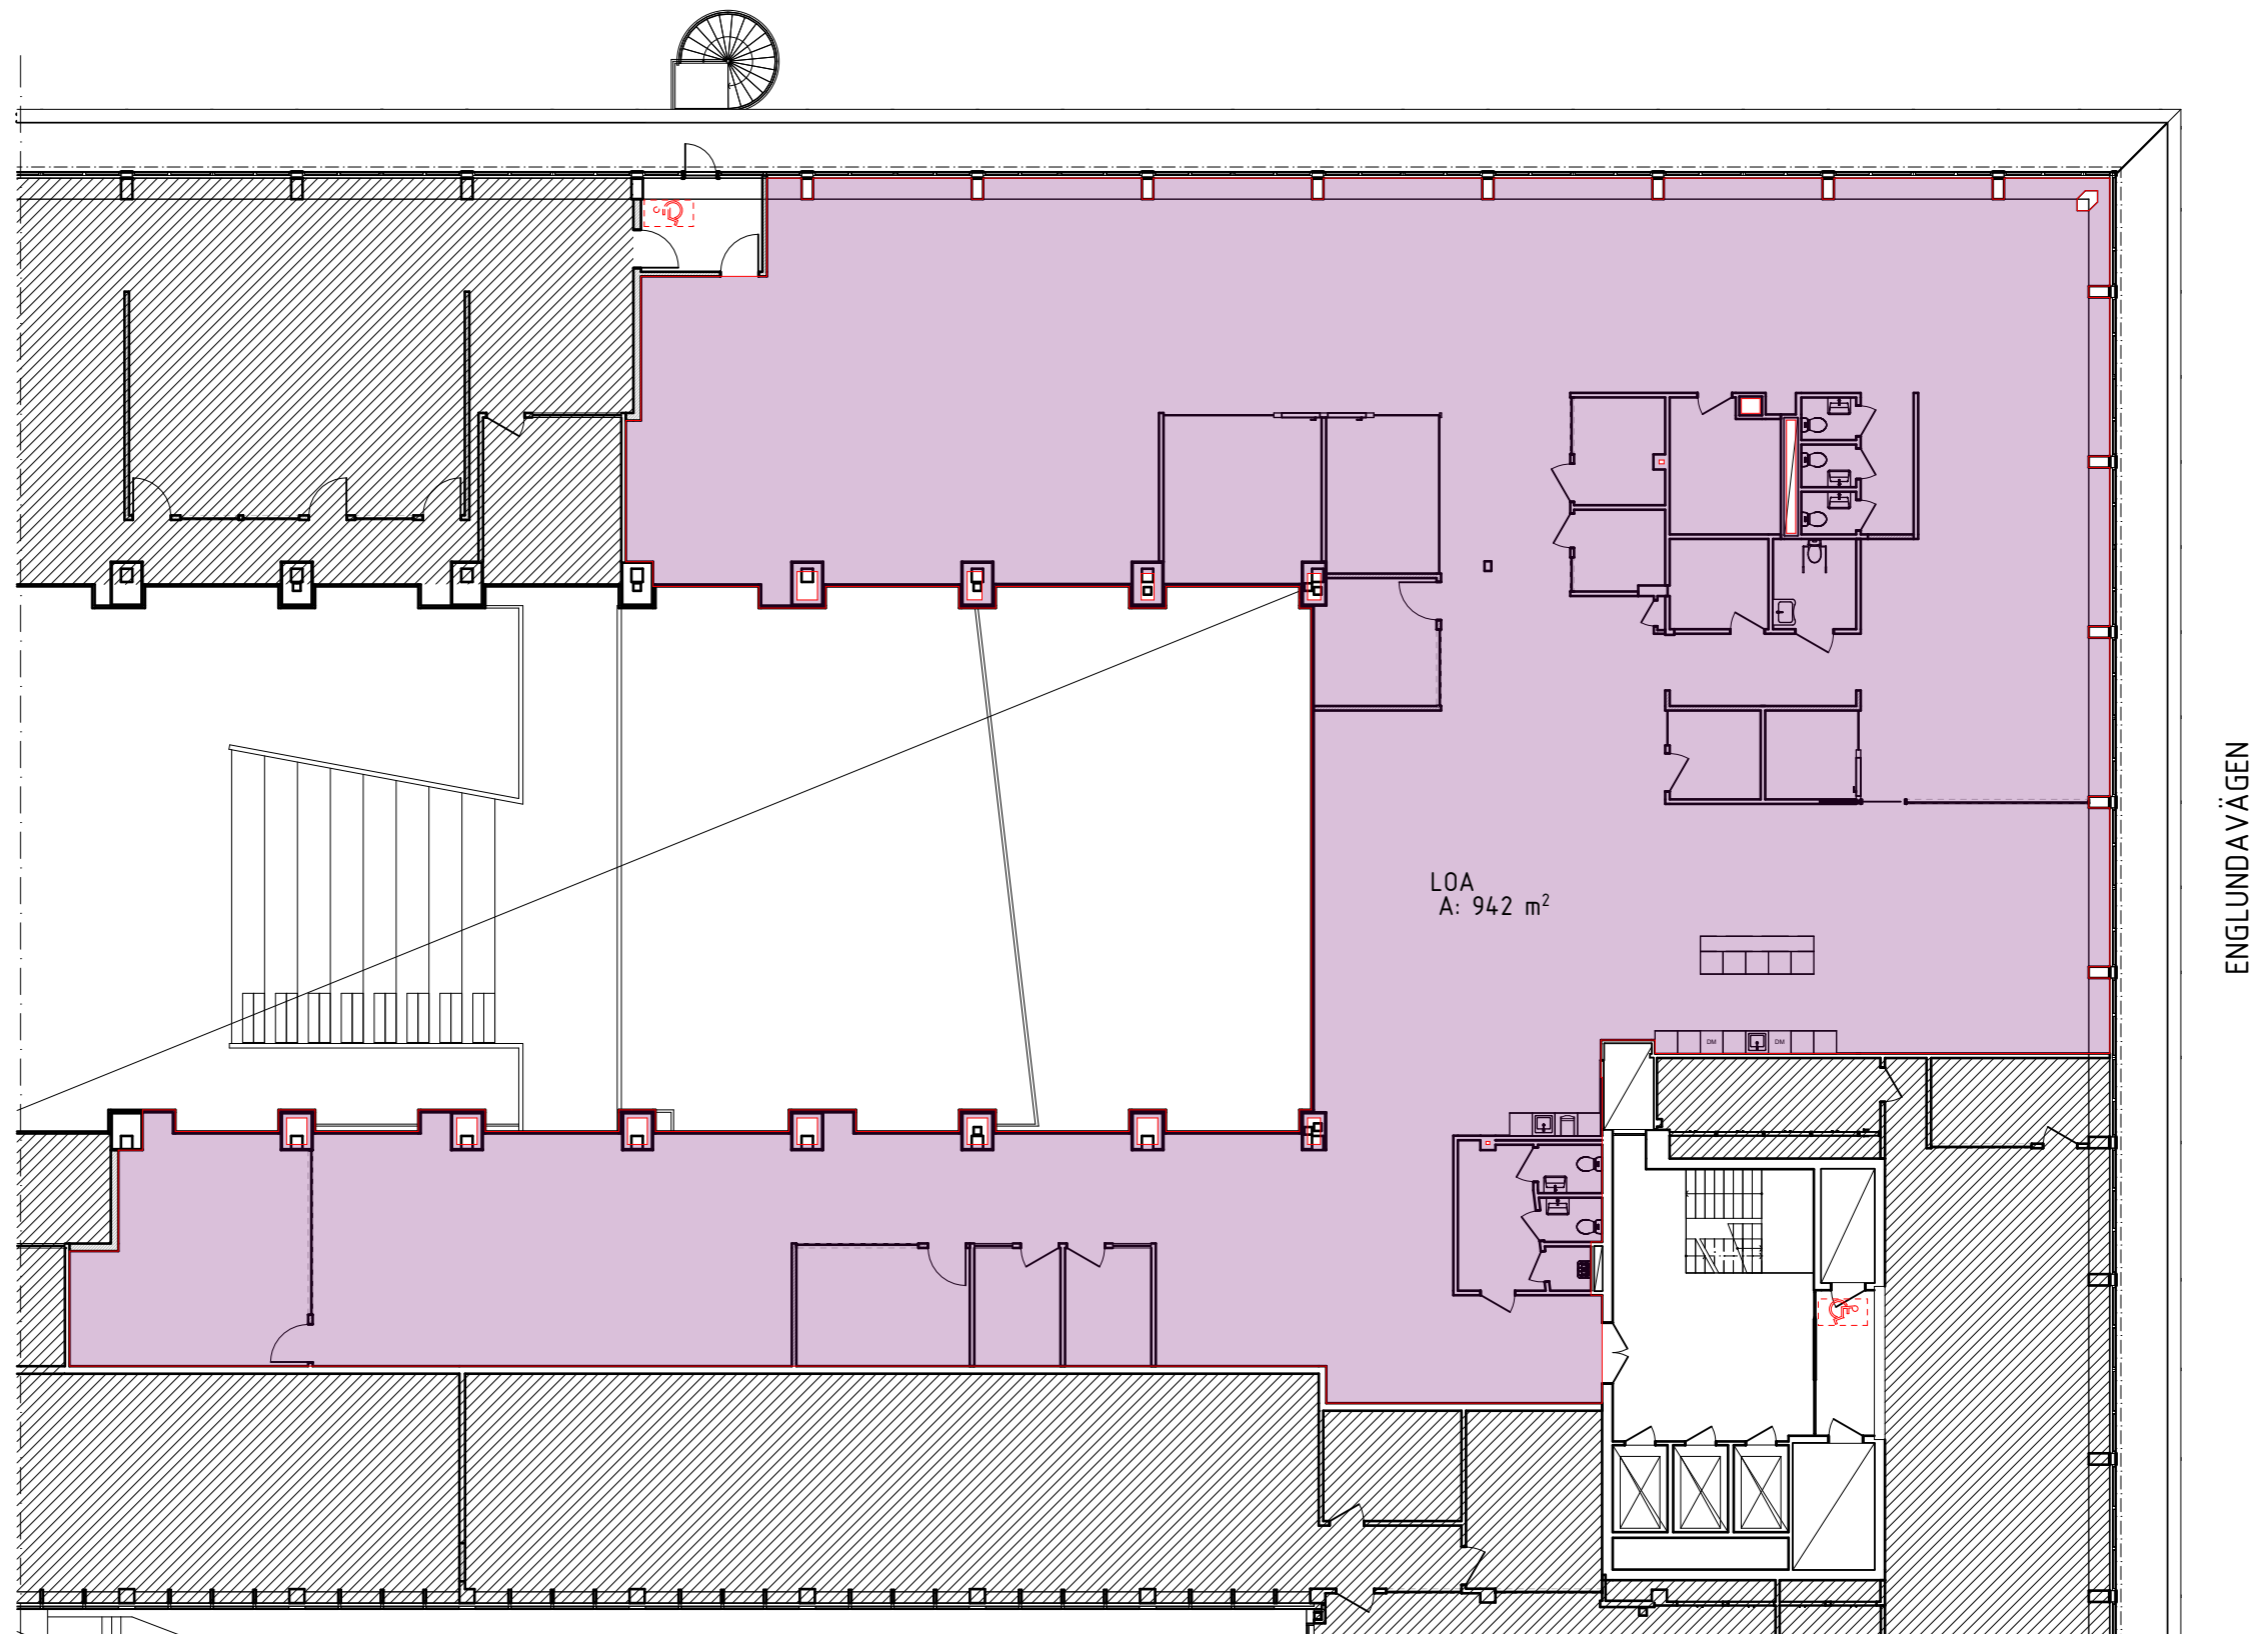

## SAMMANSTÄLLNING PLAN 3

ANTAL PLATSER HG 7 PLAN 3			
Våning	Typ av sittplatser	Ergonomisk arbetsplats	Antal
Plan 3			
	Arbetslounge	<input type="checkbox"/>	15
	Backoffice	<input checked="" type="checkbox"/>	1
	Entré/Lounge	<input type="checkbox"/>	21
	Ext. mötesrum 2-3	<input type="checkbox"/>	3
	Ext. mötesrum 4-7	<input type="checkbox"/>	18
	Fokus-/Kontorsrum 1P	<input checked="" type="checkbox"/>	3
	Int. mötesrum 4-7	<input type="checkbox"/>	17
	Kreativt möte	<input type="checkbox"/>	4
	Matsal	<input type="checkbox"/>	44
	Reception	<input checked="" type="checkbox"/>	1
	Telefon/Samtalsrum	<input type="checkbox"/>	2
	Touchdownplats	<input type="checkbox"/>	21
	Öppen arbetsplats	<input checked="" type="checkbox"/>	58

ZONNAMN HG 7 PLAN 3			
Zone Category	Färg	Zone Name	Antal
Arbetslounge			
	■	ARBETSLOUNGE	2
Backoffice			
	■	B.O	1
Café/Lounge			
	■	KAFFE	1
	■	LOUNGE	1
Entré/Lounge			
	■	EXTERN LOUNGE	1
Ext. mötesrum 4-7			
	■	EXT. MÖTE 3	1
	■	EXT. MÖTE 6	1
Ext. mötesrum 8+			
	■	EXT. MÖTE 12	1
Fokus-/Kontorsrum 1P			
	■	FOKUS	3
Int. Meeting room 8+			
	■	MÖTE 8	1
Int. mötesrum 4-7			
	■	MÖTE 4	2
Kapprum			
	■	FÖRRUM	1
	■	KAPPRUM	2
Kopiering			
	■	KOPIERING	1
Kök/Pentry/Beredning			
	■	PENTRY	1
Matsal			
	■	MATSAL	1

Reception			
	■	RECEPTION	1
RWC			
	■	RWC	1
Telefon/Samtalsrum			
	■	SAMTAL	1
Vilrum			
	■	VILRUM	1
WC			
	■	STÄD	1
	■	WC	5
Öppen arbetsplats			
	■	ÖPPEN ARBETSPLATS	1

