

## PLAN 7

TOTAL YTA 587 kvm

RECEPTION

16 ARBETSRUM/40 ARBETSPLATSER

RECEPRION OCH LOBBY

KONFERENSRUM

MÖTESRUM

PENTRY OCH LOUNGE

EV.KAFFESTATION

3 TOALETTER (VARAV EN RWC)

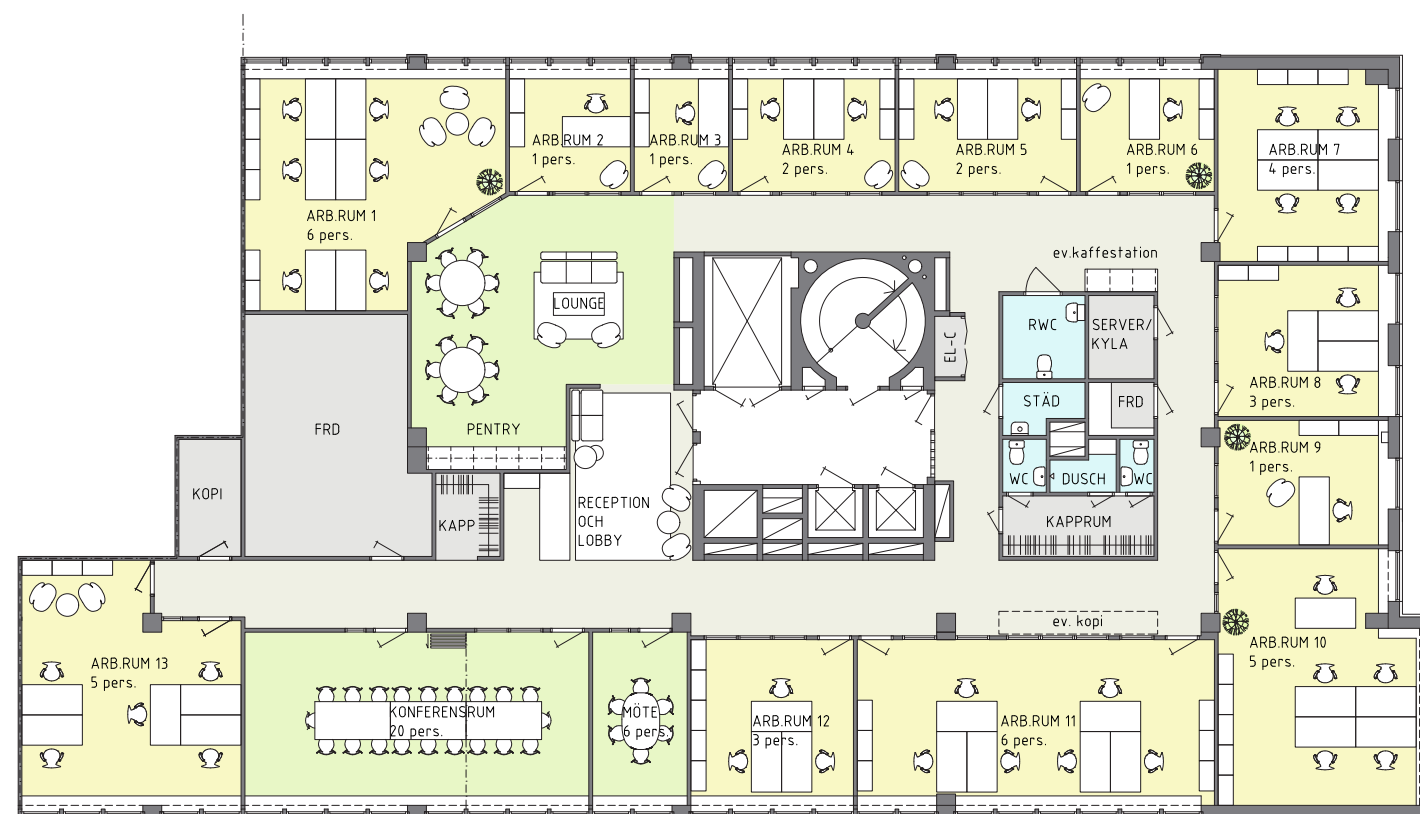
DUSCH

STÄDRUM

2 FRD

SERVERRUM

KOPIERINGSRUM

PLAN 7  
SKALA: 1:200