


SIBYLLEGATAN

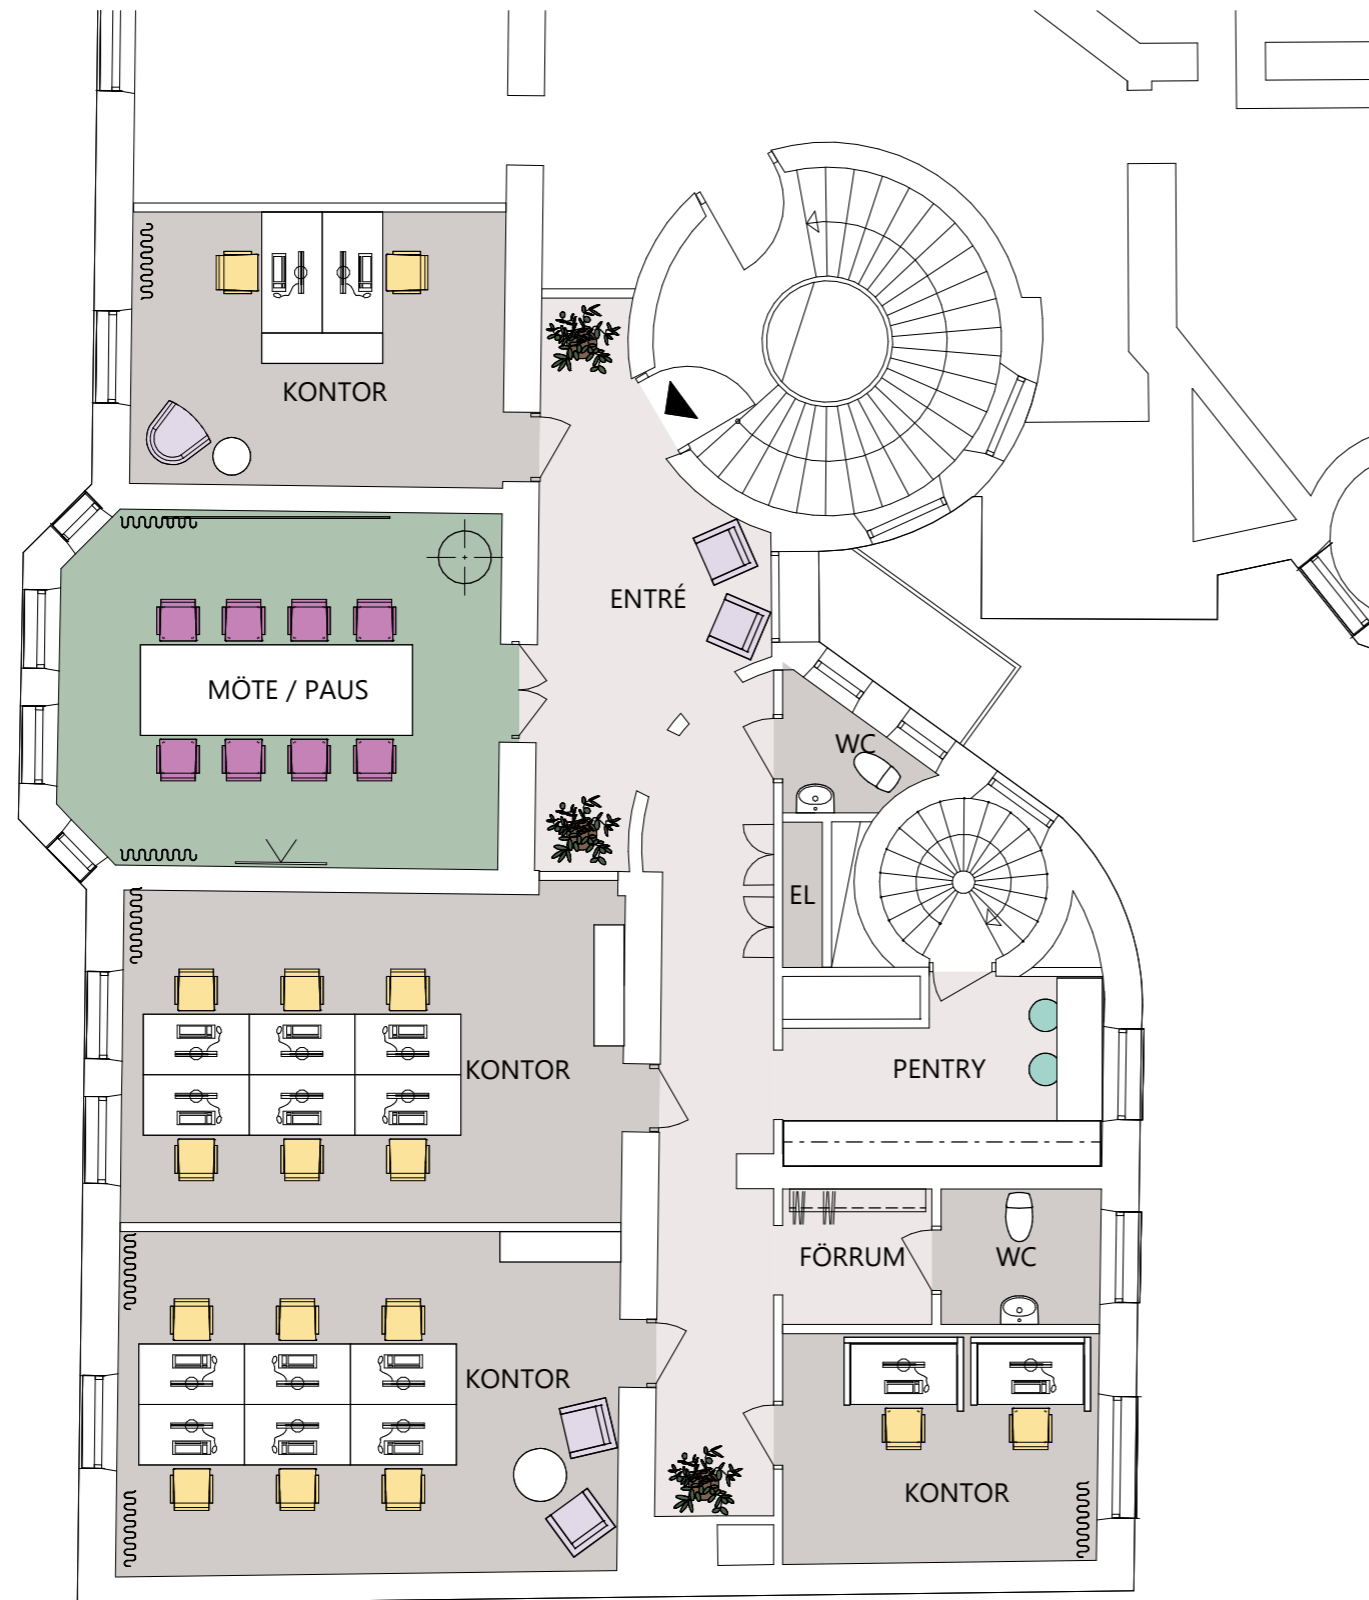

1. ARBETSPLATSER	
 KONTORSPLATS	16
	16
2. MÖTESPLATSER	
 INFORMELLT MÖTE	5
 MÖTESRUM	8
	13
3. PAUSPLATSER	
 TORG/KÖK	2
	2
TOTALT ANTAL SITTPLATSER:	31

RUMSFUNKTIONER	
EL	1
ENTRÉ	1
FÖRRUM	1
KONTOR	4
MÖTE / PAUS	1
PENTRY	1
WC	2

RITNINGEN ÄR BASERAD PÅ GAMLA RITNINGSUUNDERLAG
SÅ RITNINGEN KAN SKILJA SIG NÅGOT FRÅN VERKLIGHETEN