

Kolonnvägen 18, 5-6 tr, totalt 1.940 kvm

Nyckeltal

Redovisningen utgår från en aktivitetsbaserad möblering, för en hyresgäst

Arbetsplatser

Totalt antal redovisade arbetsplatser: c:a 167 st.
Varav c:a 34 st vid bord för samarbete (Samarbete) och c:a 12 st i fokusrum (Fokus 1P)

Antal skrivbord 80x120: 44 st.
Antal skrivbord 80x140: 89 st.

Arbets- och mötesplatser i lounge- och pausytor är ej inräknade i ovan summa.


C:a 31 st. touchdownplatser tillkommer.
C:a 38 st. platser vid bord för kreativt möte tillkommer.


Mötesrum

1-2 personer: 22 st.
4-6 personer: 5 st.
8 personer: 2 st.
12-14 personer: 2 st.
24-25 personer: 2 st.

Antal platser i pausrum:
C:a 64 st.

Area: c:a 1 940 m²


 Tillkommande väggar

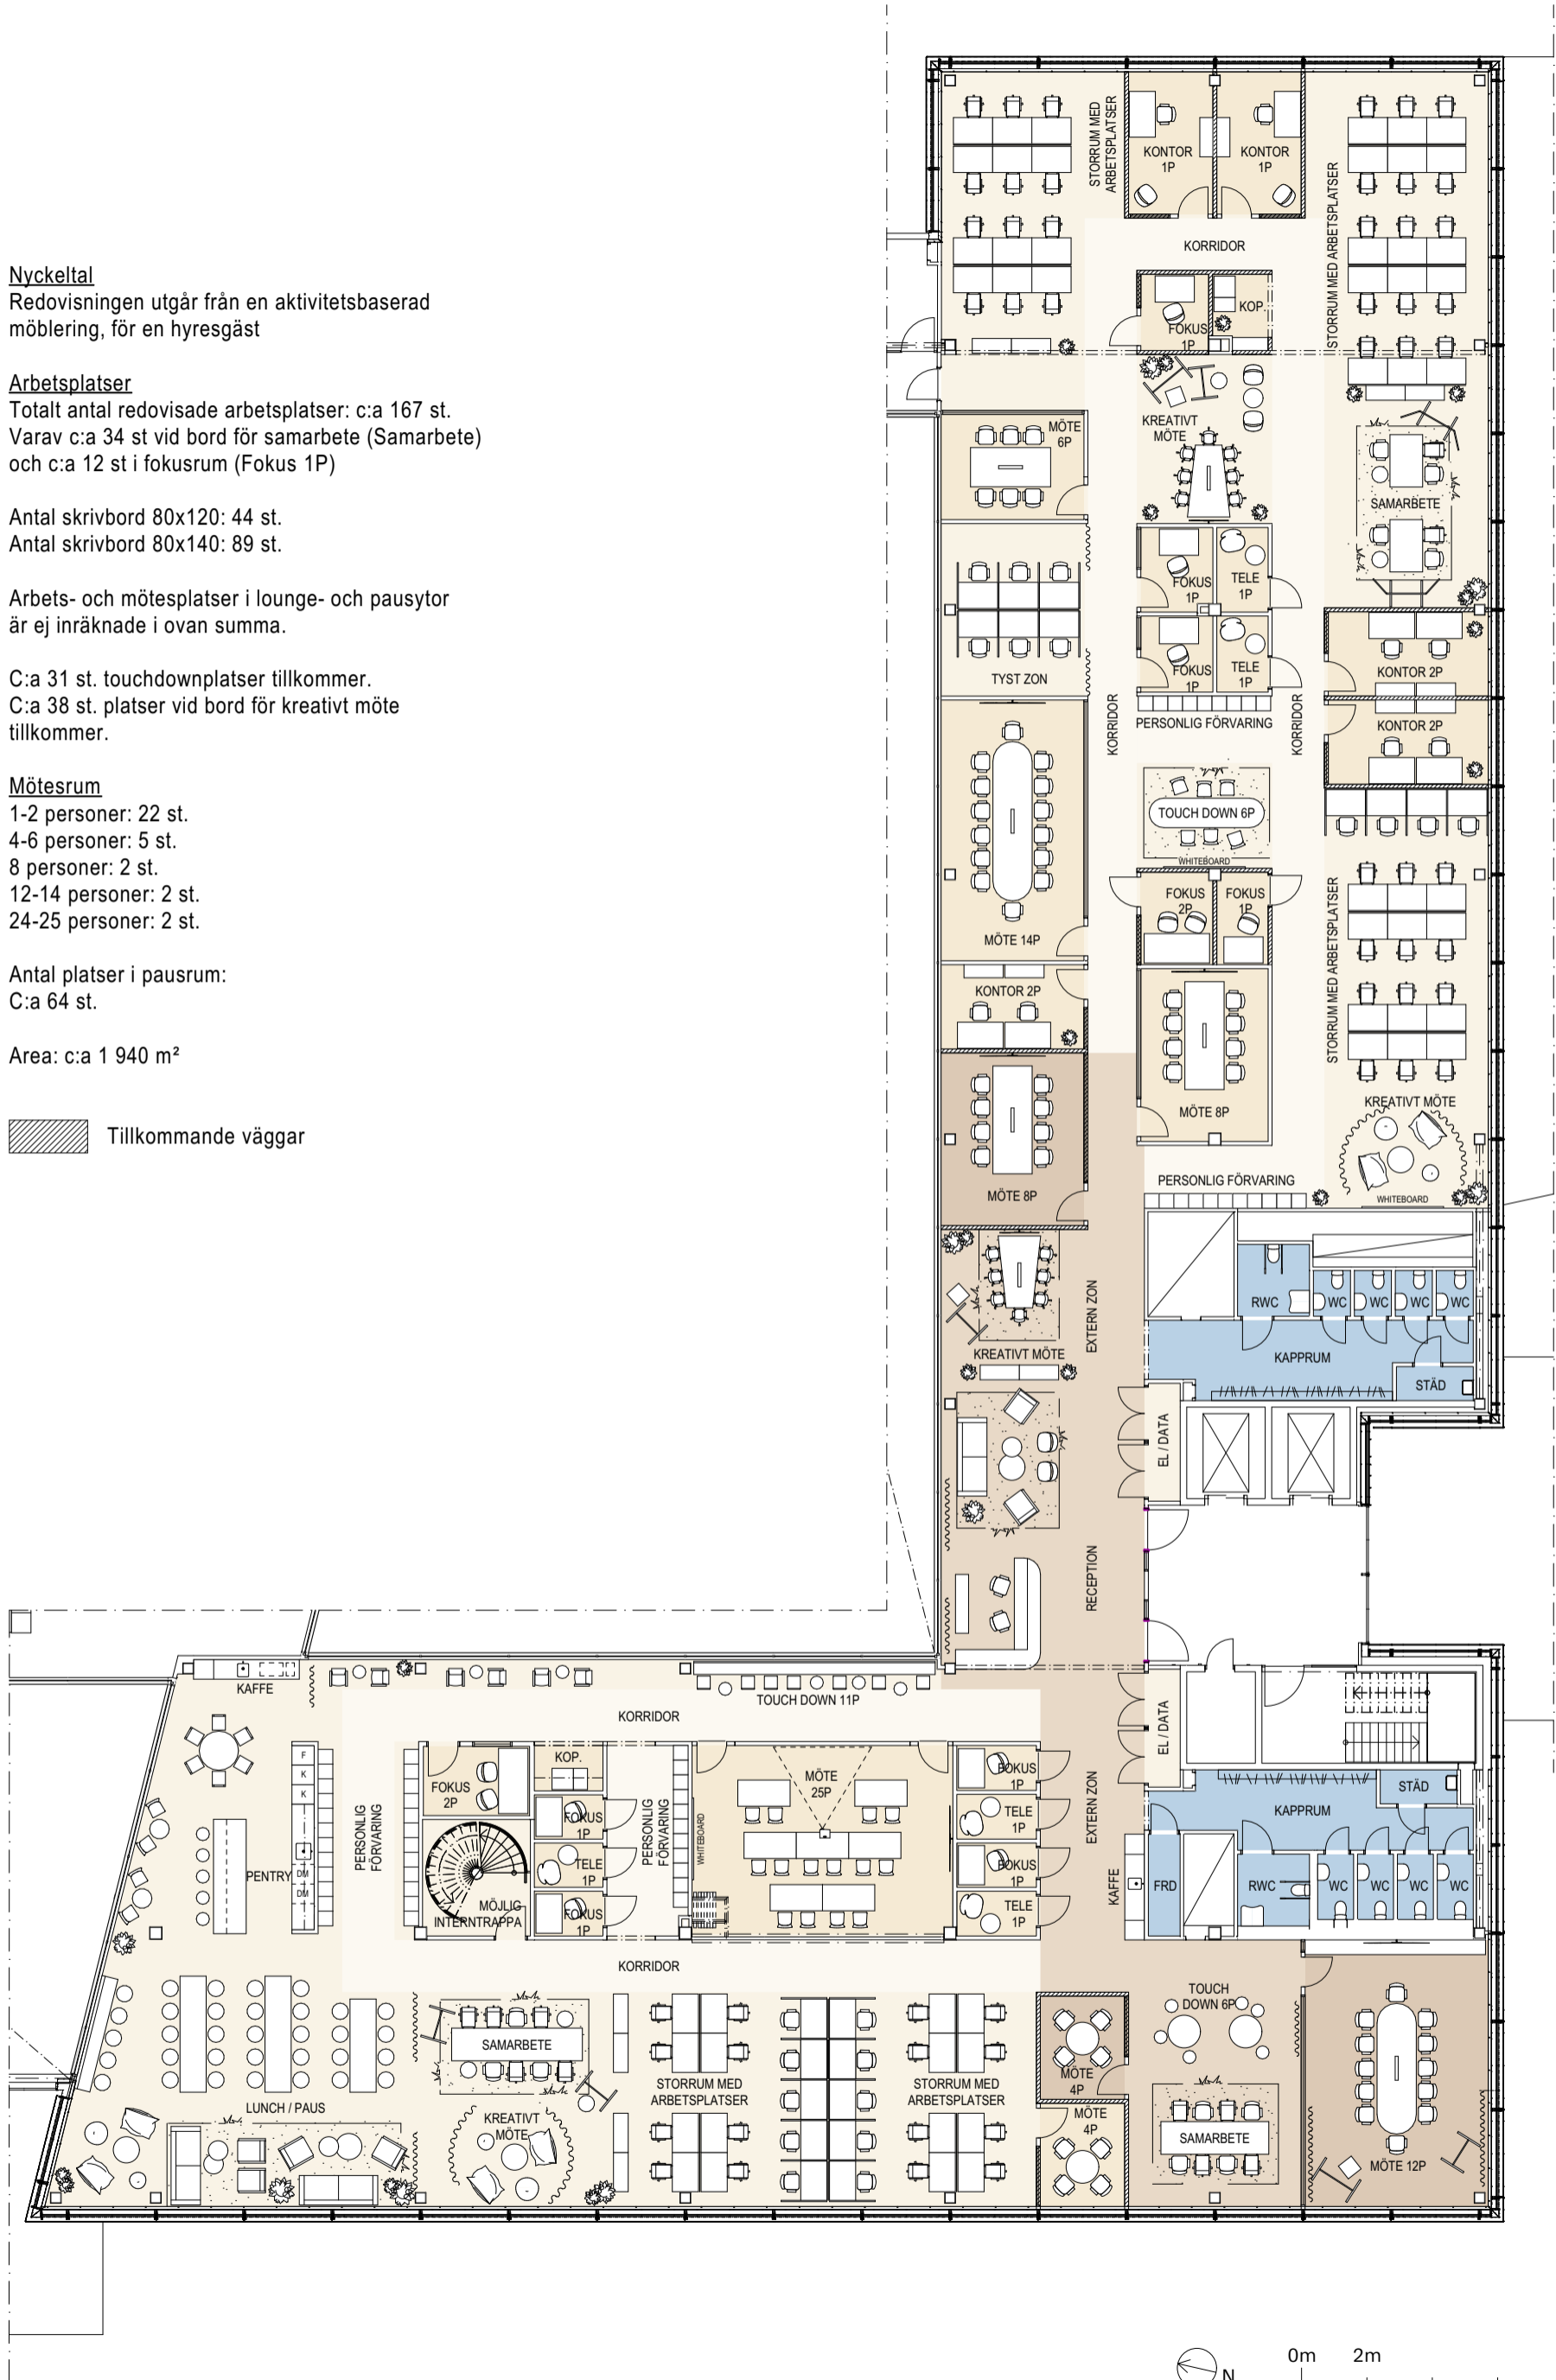

Kolonnvägen 18, 5-6 tr, totalt 1.940 kvm

Nyckeltal

Se föregående sida

 Tillkommande väggar

