


ARBETSPLATSER Våning 5
(4-5)

ARBETSPLATSER		
PROJEKTPLATS		7
TOUCH DOWN		6
FOKUSPLATS		4
ÖPPET LANDSKAP		37
		54
MÖTESPLATSER		
KREATIVT MÖTE		4
MÖTESRUM		46
		50
PAUSPLATSER		
LOUNGE		32
TORG/KÖK		43
STOL/PALL		15
		90
		194

RUM Våning 5 (4-5)

EL		2
FOKUS ZON		1
FRD		3
FRD/ KOP.		1
FÖRRUM		1
GAMING CORNER		1
KAFFE-/ VATTENSTATION		1
KONFERENS 8pl		4
KONFERENS 10pl		1
KONTORSLANDSKAP		1
KORRIDOR		1
MÖTE 3pl		1
MÖTE 4pl / VILRUM		1
PAUS		1
PENTRY		1
PROJEKTRUM		1
RWC		2
STORKONTOR		2
STÅD		1
TERRAS		1
TFN		2
WC		4

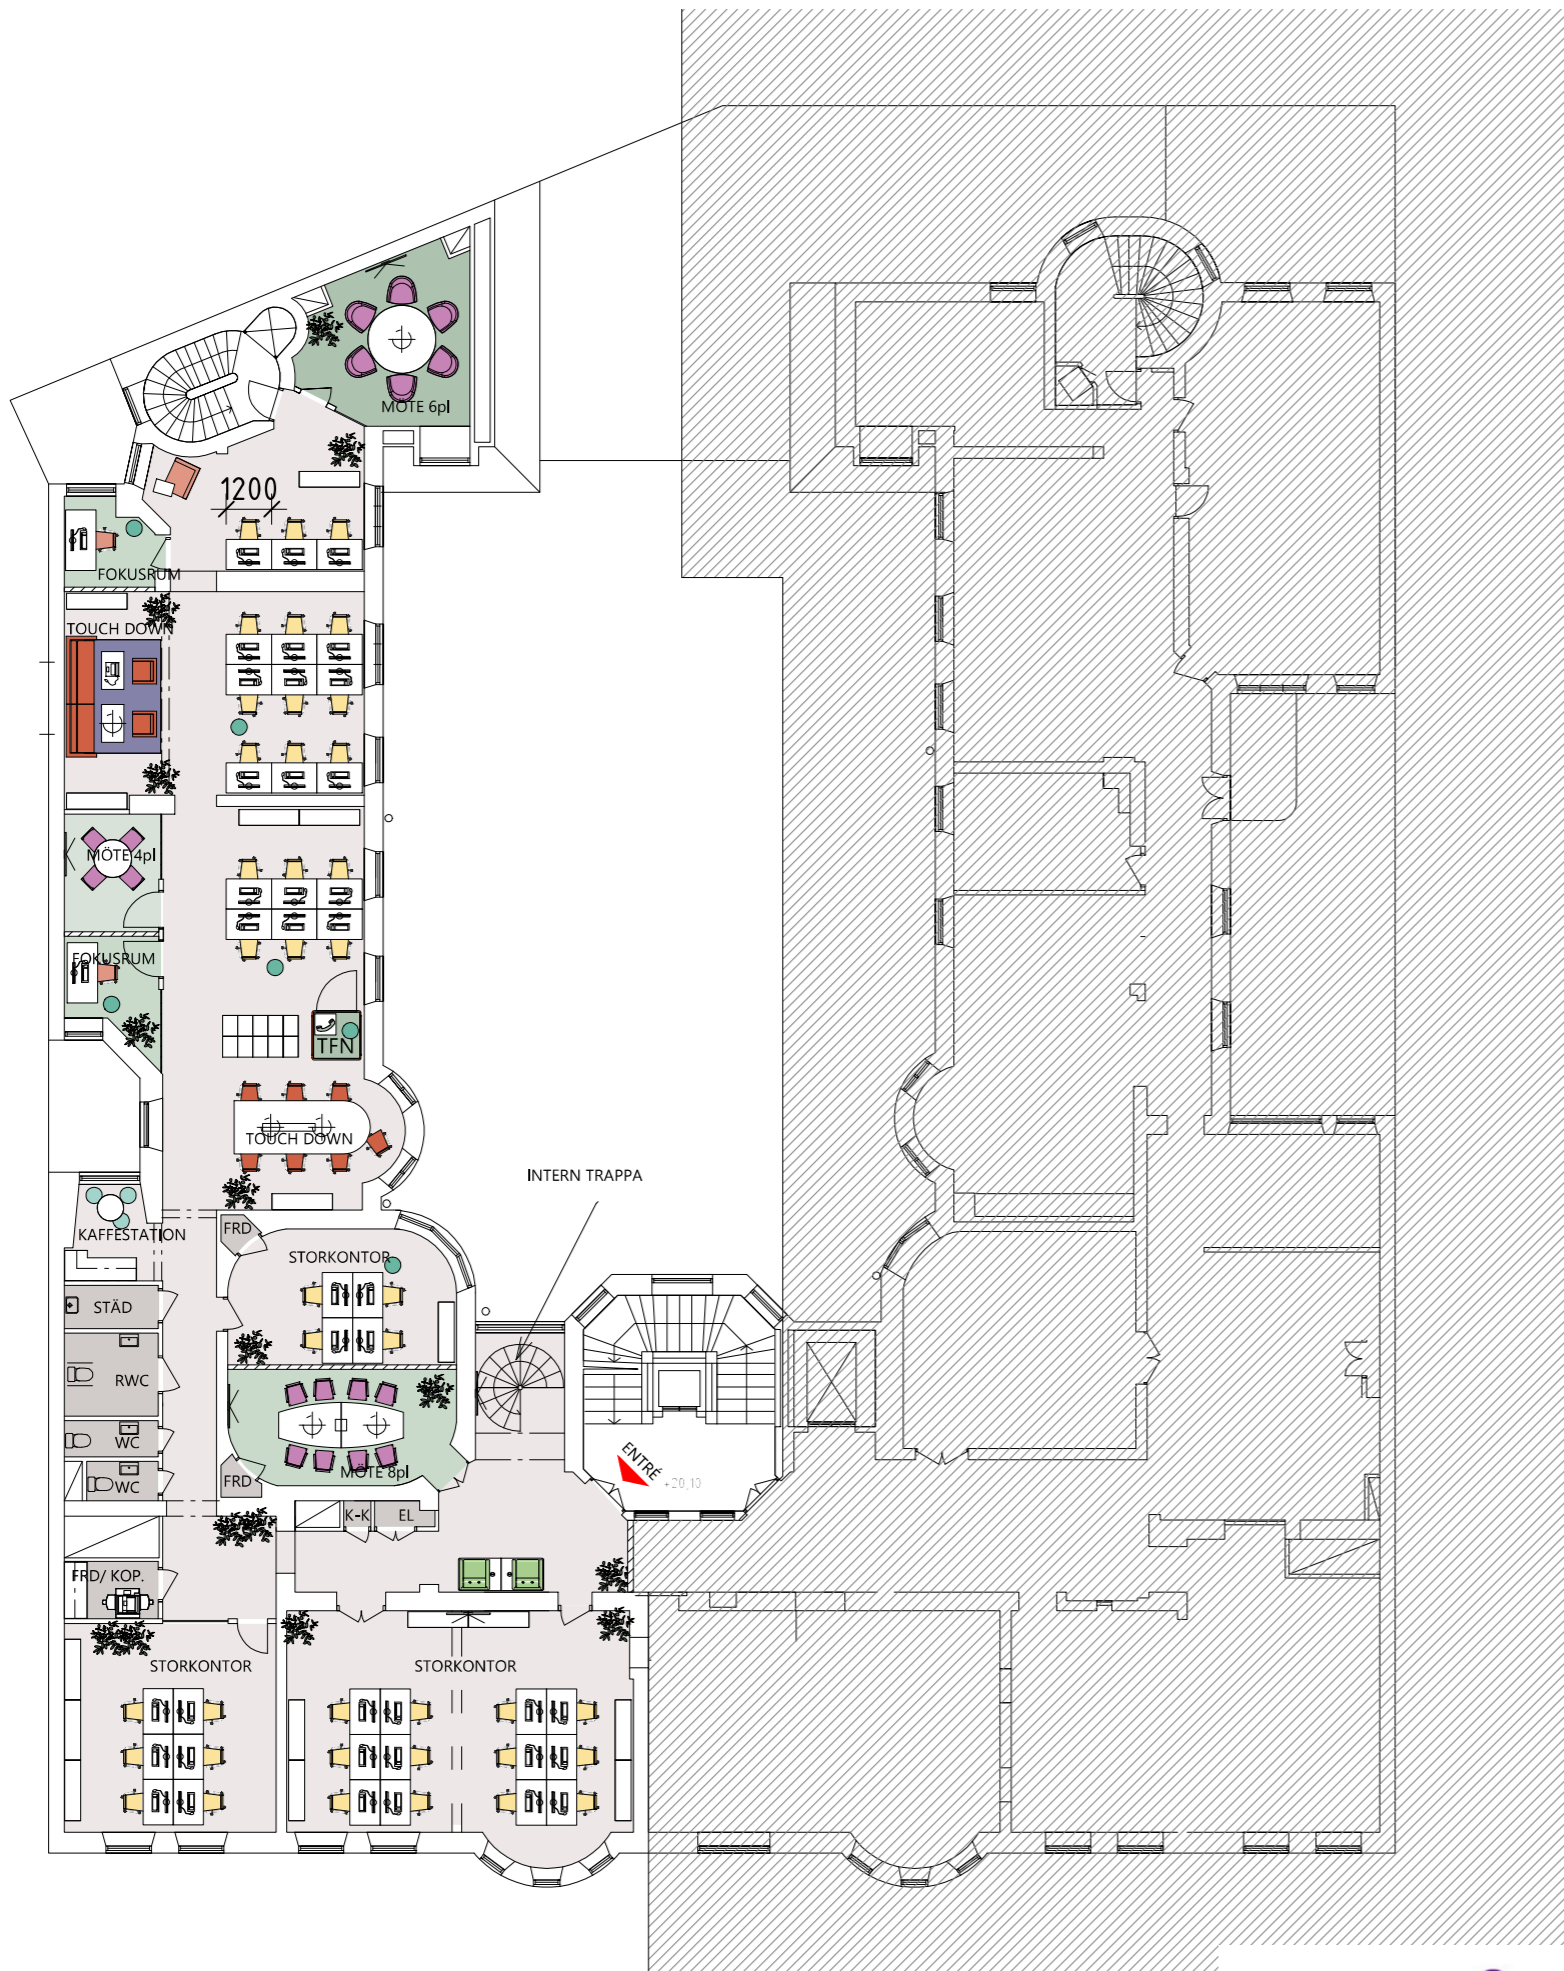

ARBETSPLATSER Halvplan
Våning 4 ca. 378 kvm

ARBETSPLATSER		
TOUCH DOWN	11	
FOKUSPLATS	3	
ÖPPET LANDSKAP	40	
MÖTESPLATSER	54	
MÖTESRUM	18	
PAUSPLATSER	18	
LOUNGE	2	
TORG/KÖK	3	
STOL/PALL	6	
	11	
	83	

RUM Halvplan Våning 4
ca. 378 kvm

EL	1
ENTRÉ	1
FOKUSRUM	2
FRD	2
FRD/ KOP.	1
K-K	1
KAFFESTATION	1
MÖTE 4pl	1
MÖTE 6pl	1
MÖTE 8pl	1
RWC	1
STORKONTOR	4
STÄD	1
TFN	1
WC	2