


PLAN 8

ARBETSPLATSER Plan 7-8

ARBETSPLATSER		
PROJEKTPLATS	8	
TOUCH DOWN	22	
FOKUSPLATS	11	
ÖPPET LANDSKAP	54	
	95	
MÖTESPLATSER		
INFORMELLT MÖTE	4	
KREATIVT MÖTE	10	
MÖTESRUM	18	
	32	
PAUSPLATSER		
LOUNGE	2	
TORG/KÖK	38	
STOL/PALL	34	
	74	
	201	

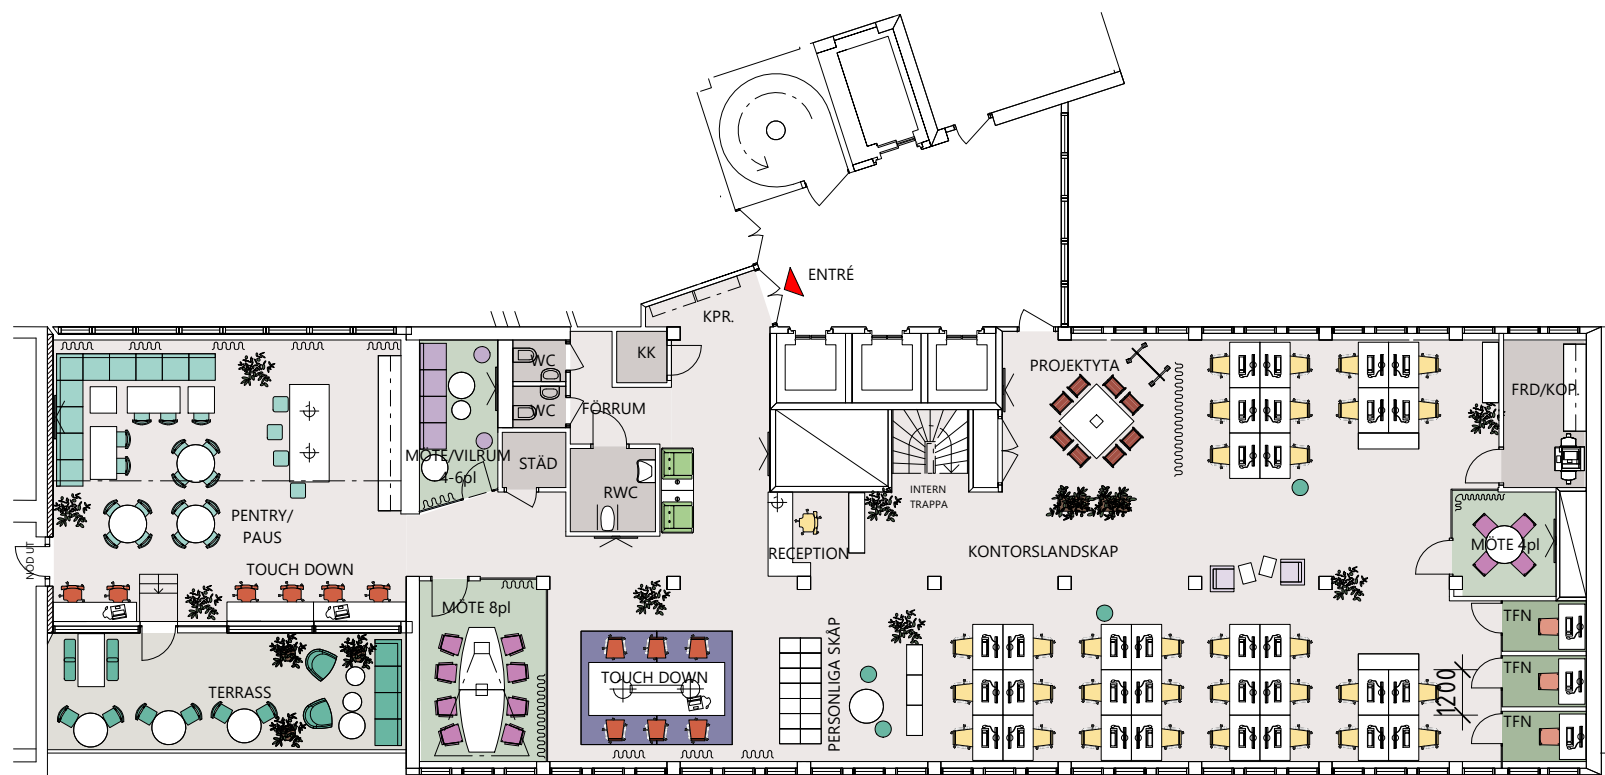

PLAN 7

RUM Plan 7-8

FOKUS ZON	1
FRD	1
FRD/KOP.	1
FÖRRUM	2
KAFFE	1
KK	2
KONTORSLANDSKAP	2
KPR.	1
MÖTE 4pl	1
MÖTE 6pl	1
MÖTE 8pl	1
MÖTE/VILRUM 4-6pl	1
PENTRY/ PAUS	1
RWC	1
STÄD	2
TERRASS	2
TFN	5
VILRUM/MÖTE 3pl	1
WC	4
WC/DUSCH	1