


DISTANSEN 6

Kolonnvägen 45
Plan 5
678 KVM
14 KVM/PER PERSON
DATUM

FÖRKLARINGAR

- ▶ Entrépil
- Reception/Entré
- Externt mötesrum
- Öppen arbetsplats
- Samtal/Teams/Fokusrum
- Bås
- Internt mötesrum
- Touch Down
- Arbetslounge
- Matsal
- Pentry/Kaffe
- WC/RWC/städ
- Stödfunktioner

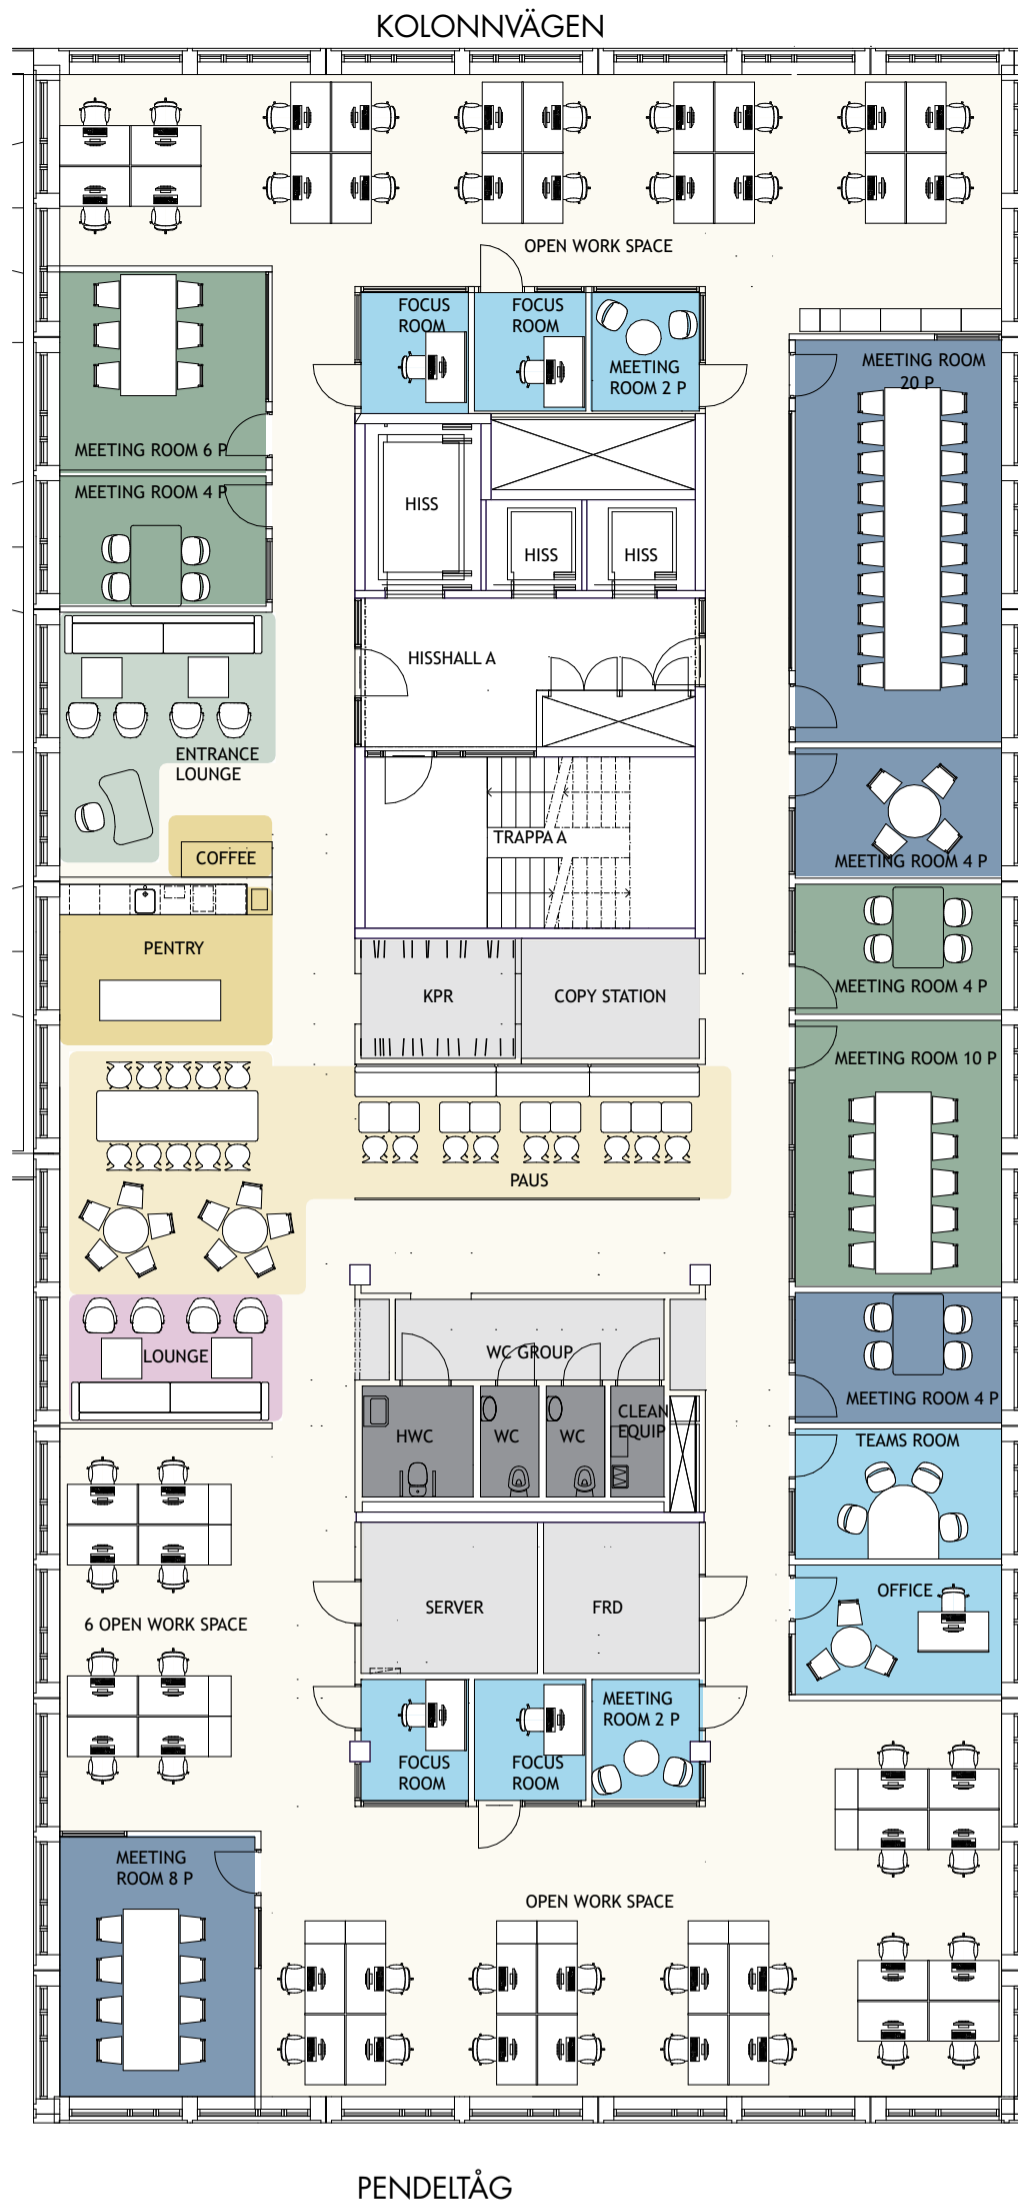

KOLONNVÄGEN 45
"TORGET"

678 kvm

48 ARBETSPLATSER

MÖTE:

- 1 RUM 20 P
- 1 RUM 12 P
- 1 RUM 8 P
- 1 RUM 6 P
- 4 RUM 4 P
- 2 RUM 2 P
- 3 RUM 1 P
- 1 TEAMS RUM 4 P

GEMENSAMMA YTOR:

- ENRTRÉLOUNGE 8 PLATSER
- PENTRY 38 PLATSER
- LOUNGE 10+ PLATSER

ÖVRIGA YTOR:

- WC 2 ST
- RWC 1 ST
- STÅD
- PRINT
- SERVER
- FÖRRÅD 1 ST