



Kungsbro Strand 31, 450 kvm

Fantastisk fin lokal ett stenkast från Centralstationen!



Ann Louise Gustafsson

Uthyrare

+46 76 894 23 00

Ann-Louise.Gustafsson@faberge.se

*Vill du ha en digital visning så kontakta oss
så löser vi det.*

Om lokalen

Lokalen, som är fint belägen 3 minuter från Centralen och med närhet till kanalen, har hela 4,5 meters takhöjd och fantastisk rymd.

Genomgående fina ytskikt och moderna glaspartier in till konferensrum och samtalsrum.

Service

All tänkbar service finns inom ett par kvarter. 3 minuter ner till Vasagatan, 10 minuter till Västermalmsgallerian/Fridhemsplan. Bra utbud av restauranger och nära till Rådhuset.

Kommunikationer

Gångavstånd till Centralstationen & Cityterminalen (3 minuter). Tillgång till bussar, tunnelbana, pendeltåg, fjärrtåg samt Arlanda Express (2-3 minuter). Cirka fem minuter till Rådhusets tunnelbanestation (röda tunnelbanelinjen).

Omgivning

Nära till storstadspulsen mitt i City eller lugnet vid vattnet!













Kungsbroplan 3

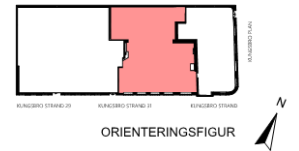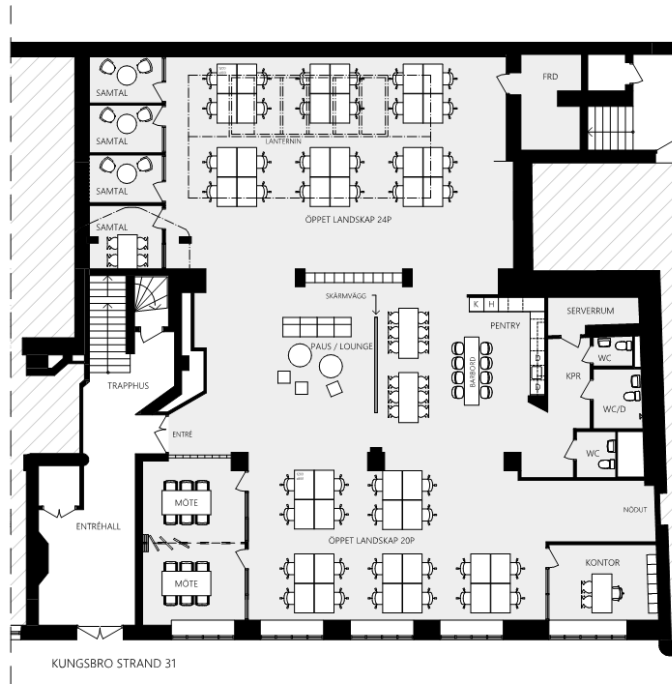

Fabege

KV. DRABANTEN 3 - 1/2 TR - 450 m²

ILLUSTRATIONSSKISS SKALA 1:150 (A3)

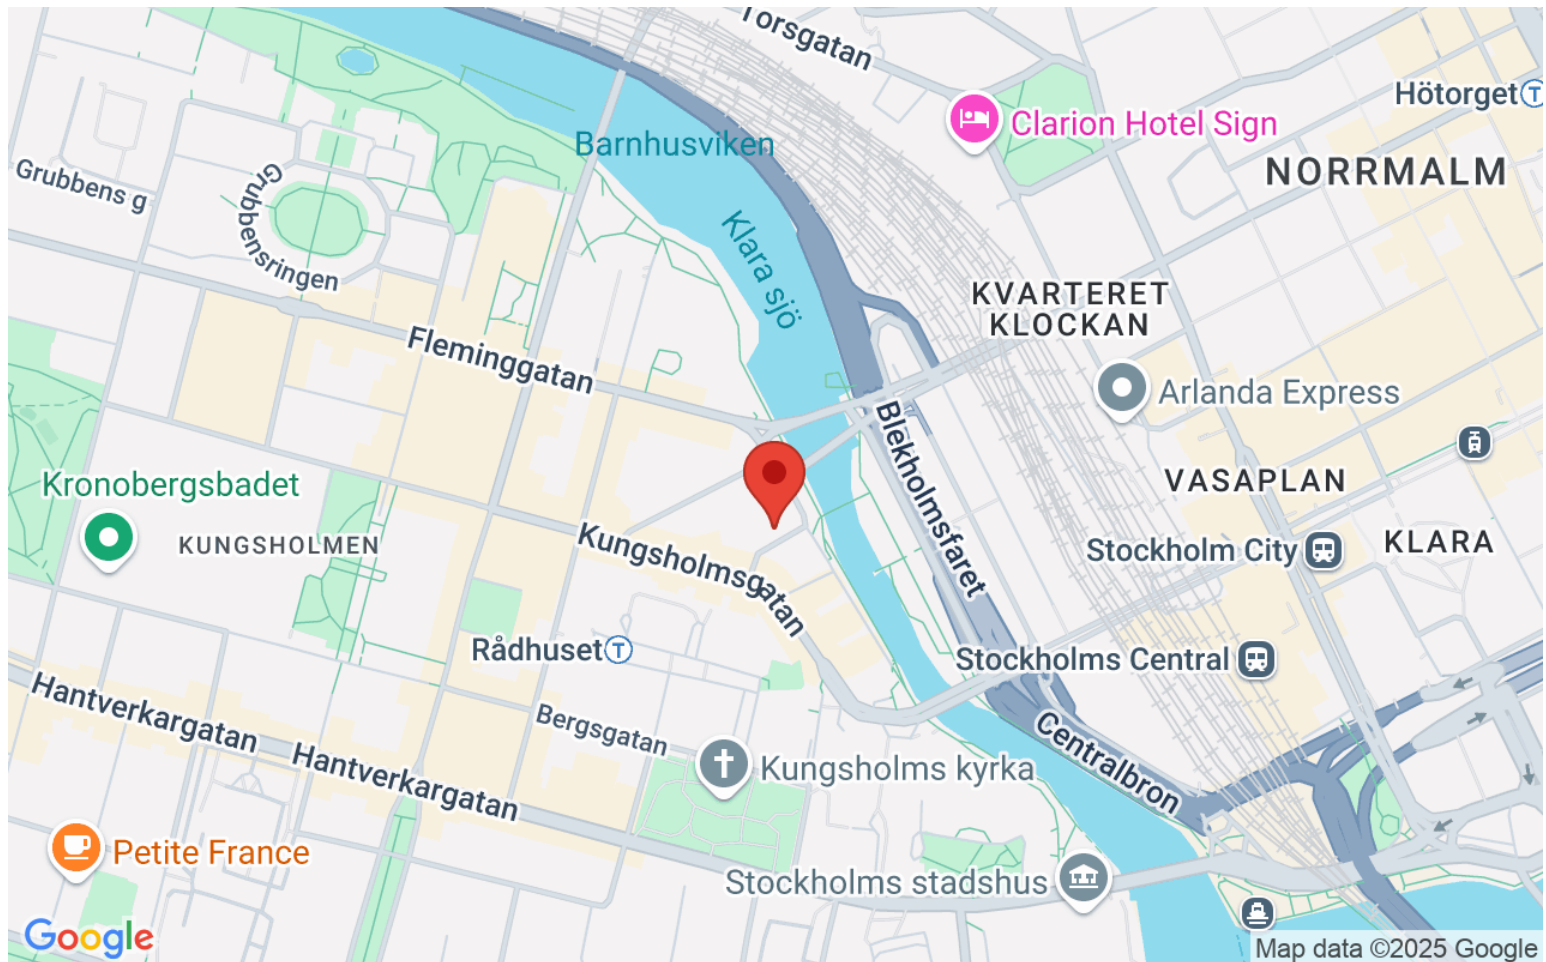 

Linn Dahlberg, Affärsutvecklare

ALLTID MED FABEGE

Alltid med
Fabége



Hela området,
hela företaget,
hela människan.
Hela tiden.

Det blir allt viktigare för företag att spela en aktiv roll när det kommer till social hållbarhet. Vår roll är inte att säkerställa att vi hänger med i den utvecklingen, vi ska leda den. Våra stadsdelar ska erbjuda de bästa förutsättningarna för att få en bra balans mellan jobb och fritid.

ALLTID MED FABEGE

Hur man tar sig
mellan A och B
är A och O.

Vikten av bra kommunikationer kan inte underskattas. Från det självklara: Att de allmänna kommunikationerna ska fungera och erbjuda bra alternativ, till utvecklingen av nya smarta mobilitetstjänster som underlättar vardagen.



ALLTID MED FABEGE

WAW

Ibland skulle det vara bra om kontoret låg närmare barnens skola eller det senaste mötet. Och det kan det göra! Med WAW har du tillgång till kontor på tre olika platser i Stockholm. Lounge, arbetsplatser med skrivbord, mötesrum, wifi, kaffe och utskriftsmöjligheter ingår. Förutom minskad pendlingstid, färre bilköer och ett förenklat livspussel.



ALLTID MED FABEGE

Vi finns här för er.
Idag och imorgon.

Som långsiktiga ägare, tar vi långsiktigt ansvar. Våra kunder skriver ofta långa avtal där de förväntar sig en mångårig utveckling. För oss är det självklart att vilja vara en aktiv del av den.