



Rådmanngatan 65, 285 kvm

Modern kontorslokal högst upp i huset med egen utgång till takterrass.



Ann Louise Gustafsson

Uthyrare

+46 76 894 23 00

Ann-Louise.Gustafsson@fabege.se
*Vill du ha en digital visning så kontakta oss
så löser vi det.*

Om lokalen

Ljus och trevlig lokal med vacker fiskbensparkett och egen utgång till takterass. Lokalen ligger i en fullservicefastighet med reception, cafe och möjlighet att köpa kontorstjänster.

Service

All tänkbar service finns längs Drottninggatan. Flertalet bra restauranger ligger runt hörnet.

Kommunikationer

T-bana Hötorget och T-Centralen ligger inom några minuters gångavstånd. Dock är det närmast till tunnelbanestationen Rådmanngatan (gröna linjen).


Omgivning

Fastigheten är belägen på den lugnare delen av Drottninggatan, närhet till bland annat Tegnérlunden.









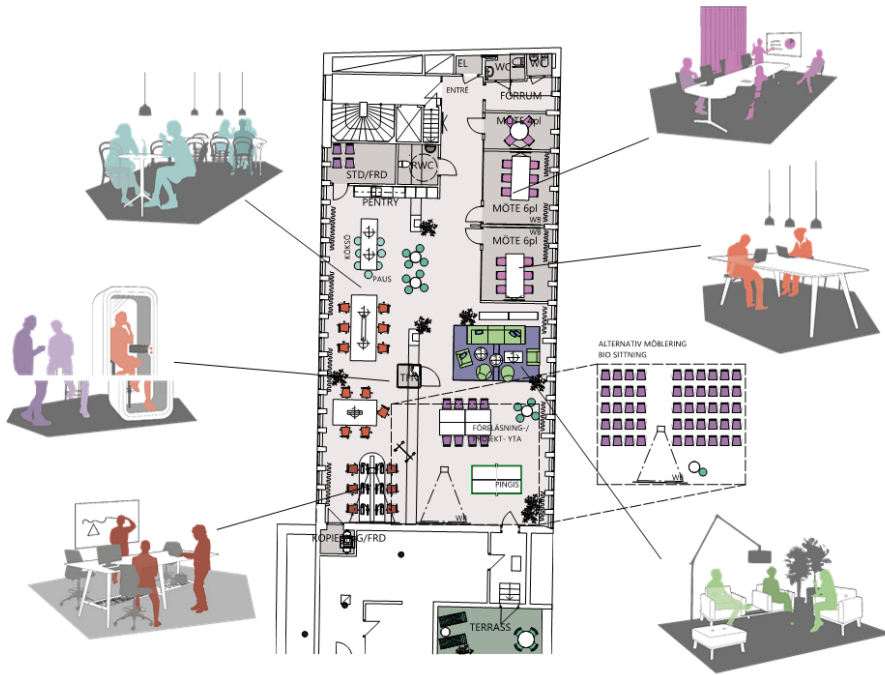

ARBETSPLATSER	6
PROJEKTPLATS	11
TOUCH DOWN	17
MÖTESPLATSER	16
MÖTESRUM	50
UTBILDNING	66
PAUSPLATSER	7
LOUNGE	7
TORG/KOK	19
STOL/PALL	33
	116
EL	1
FÖRRUM	1
KOPIERING/FRD	1
MÖTE 4p	1
MÖTE 6p	2
PENTRY	1
RWC	1
STD/FRD	1
TERRASS	1
TFN	1
WC	2
OPPEN YTA	1

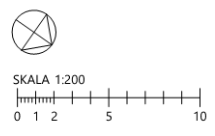

Fabege
 spectrum arkitekter
 PLAN 10: REV. INPLACERINGSSKISS
 skala: 1 : 200 (A3)

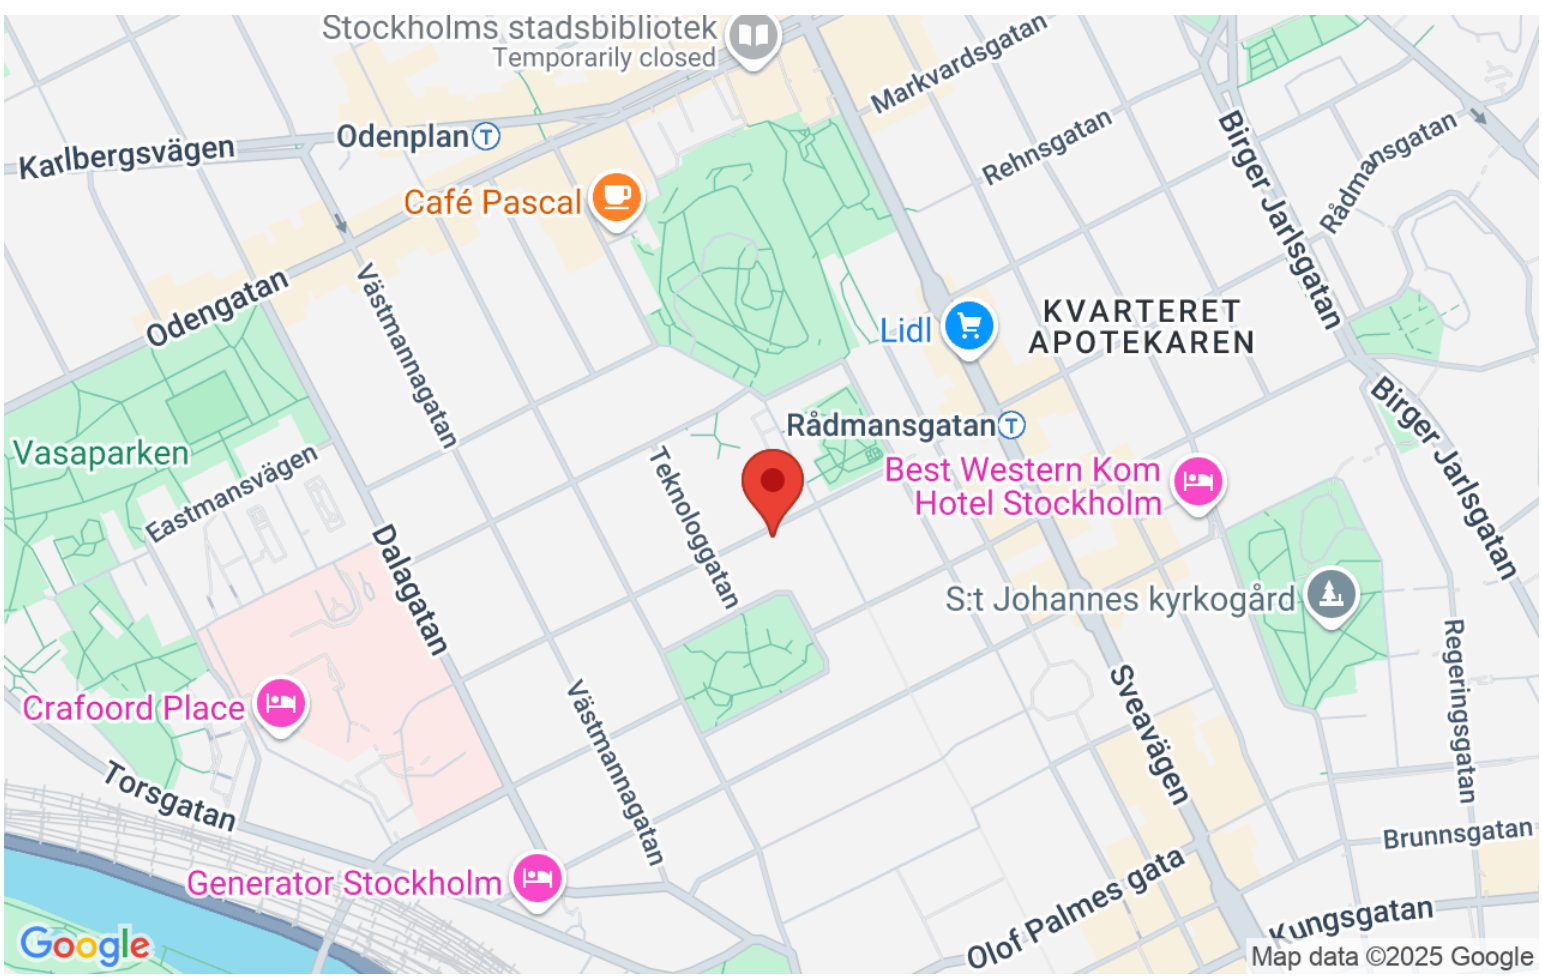

Linn Dahlberg, Affärsutvecklare

ALLTID MED FABEGE

Alltid med
Fabége



Hela området,
hela företaget,
hela människan.
Hela tiden.

Det blir allt viktigare för företag att spela en aktiv roll när det kommer till social hållbarhet. Vår roll är inte att säkerställa att vi hänger med i den utvecklingen, vi ska leda den. Våra stadsdelar ska erbjuda de bästa förutsättningarna för att få en bra balans mellan jobb och fritid.

ALLTID MED FABEGE

Hur man tar sig
mellan A och B
är A och O.

Vikten av bra kommunikationer kan inte underskattas. Från det självklara: Att de allmänna kommunikationerna ska fungera och erbjuda bra alternativ, till utvecklingen av nya smarta mobilitetstjänster som underlättar vardagen.



ALLTID MED FABEGE

WAW

Ibland skulle det vara bra om kontoret låg närmare barnens skola eller det senaste mötet. Och det kan det göra! Med WAW har du tillgång till kontor på tre olika platser i Stockholm. Lounge, arbetsplatser med skrivbord, mötesrum, wifi, kaffe och utskriftsmöjligheter ingår. Förutom minskad pendlingstid, färre bilköer och ett förenklat livspussel.



ALLTID MED FABEGE

Vi finns här för er.
Idag och imorgon.

Som långsiktiga ägare, tar vi långsiktigt ansvar. Våra kunder skriver ofta långa avtal där de förväntar sig en mångårig utveckling. För oss är det självklart att vilja vara en aktiv del av den.